


Дом №3, Секция №2, 5 этаж, квартира №54

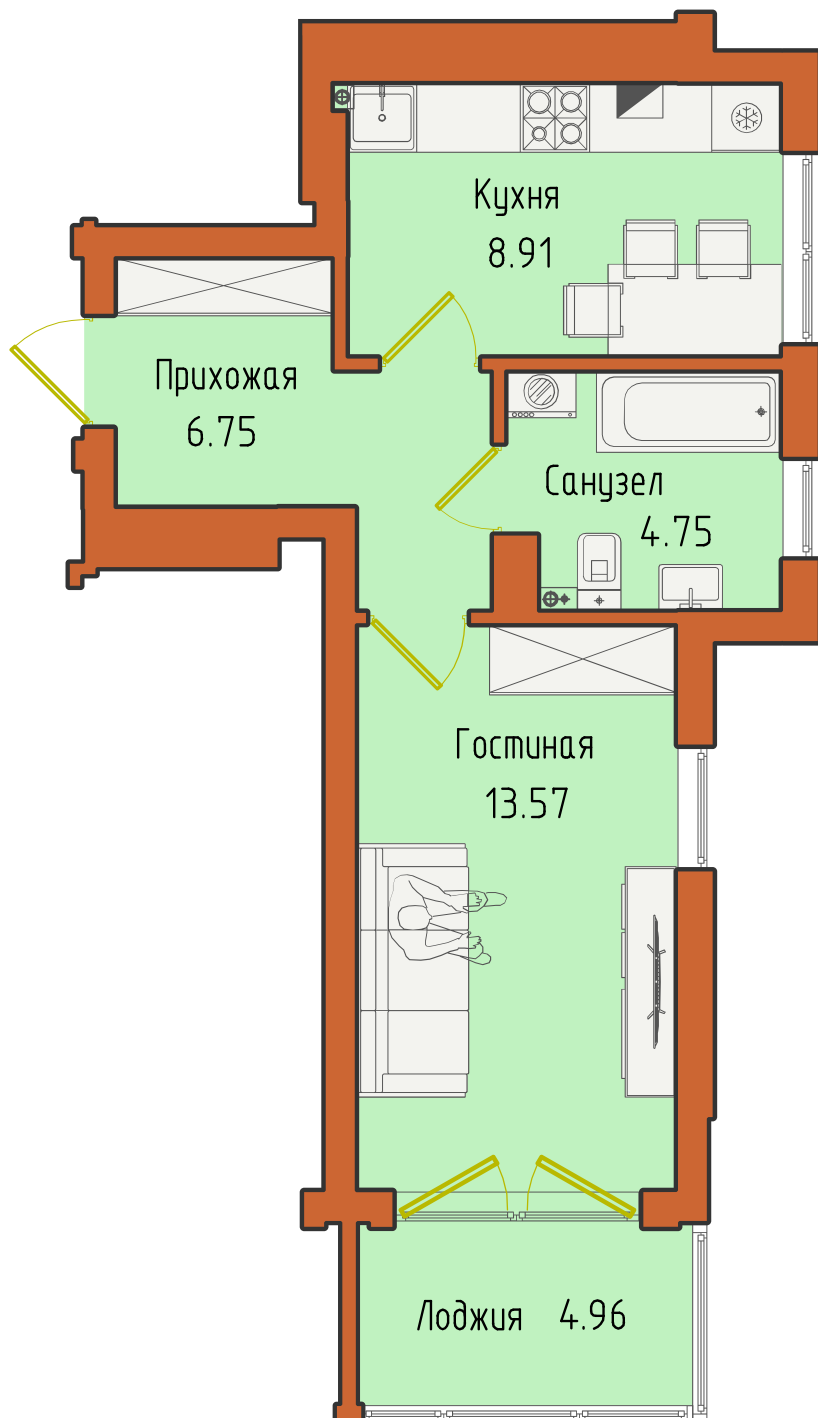

Информация

Номер квартиры:

**№54**

Количество комнат:

**1**

Площадь квартиры:

**38.94**

Цена:

**6.152.520**



РАССЧИТАТЬ РАССРОЧКУ  
ОТ ЗАСТРОЙЩИКА



ИПОТЕЧНЫЕ ПРОГРАММЫ  
ОТ СБЕРБАНКА

ЗАБРОНИРОВАТЬ КВАРТИРУ

## КАЛЬКУЛЯТОР РАССРОЧКИ

Стоимость этой квартиры (руб.):

Процент первого взноса (от 0% до 99%):

Сумма первого взноса: 0.00 руб.

## ВАШ РАСЧЕТ

Квартал	Общий платеж (руб.)	Платеж по процентам (руб.)
1	878931.43	0.00
2	878931.43	0.00
3	878931.43	0.00
4	878931.43	0.00
5	878931.43	0.00
6	878931.43	0.00
7	878931.43	0.00

Итоговая переплата с учетом всех процентов: **0.00 руб.**

Итоговая стоимость квартиры: **6152520.00 руб.**

ОФОРМИТЬ РАССРОЧКУ



СКАЧАТЬ ПРЕДЛОЖЕНИЕ