


Дом №5, 4 этаж, квартира №34

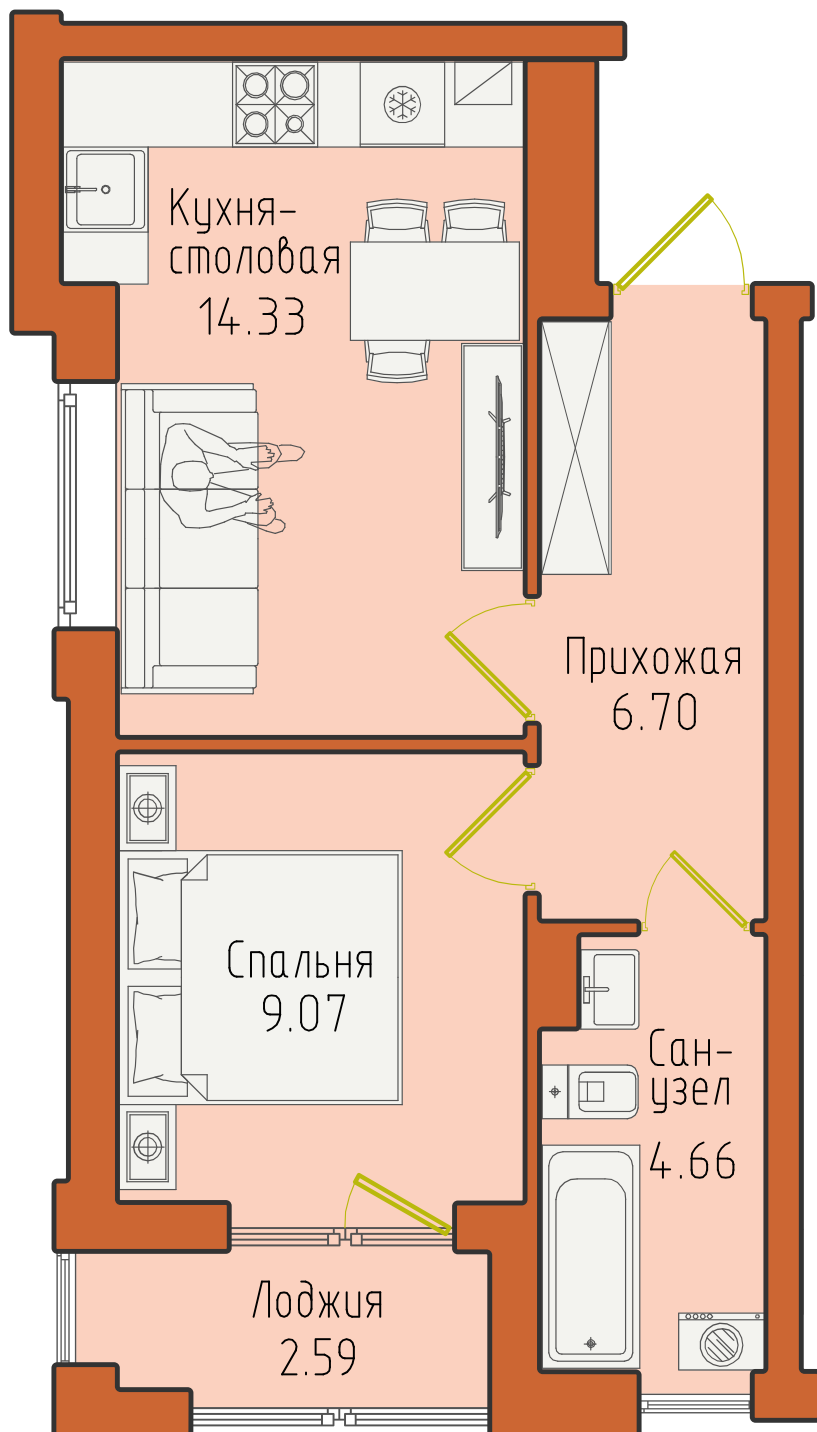

Информация

Номер квартиры:

**№34**

Количество комнат:

**1**

Площадь квартиры:

**37.35**

Цена:

**5.976.000**



РАССЧИТАТЬ РАССРОЧКУ  
ОТ ЗАСТРОЙЩИКА



ИПОТЕЧНЫЕ ПРОГРАММЫ  
ОТ СБЕРБАНКА

**ЗАБРОНИРОВАТЬ КВАРТИРУ**

## КАЛЬКУЛЯТОР РАССРОЧКИ

Стоимость этой квартиры (руб.):

Процент первого взноса (от 20% до 99%):

Сумма первого взноса: 1195200.00 руб.

## ВАШ РАСЧЕТ

Квартал	Общий платеж (руб.)	Платеж по процентам (руб.)
1	682971.43	0.00
2	682971.43	0.00
3	682971.43	0.00
4	682971.43	0.00
5	682971.43	0.00
6	682971.43	0.00
7	682971.43	0.00

Итоговая переплата с учетом всех процентов: **0.00 руб.**

Итоговая стоимость квартиры: **5976000.00 руб.**

ОФОРМИТЬ РАССРОЧКУ



СКАЧАТЬ ПРЕДЛОЖЕНИЕ